


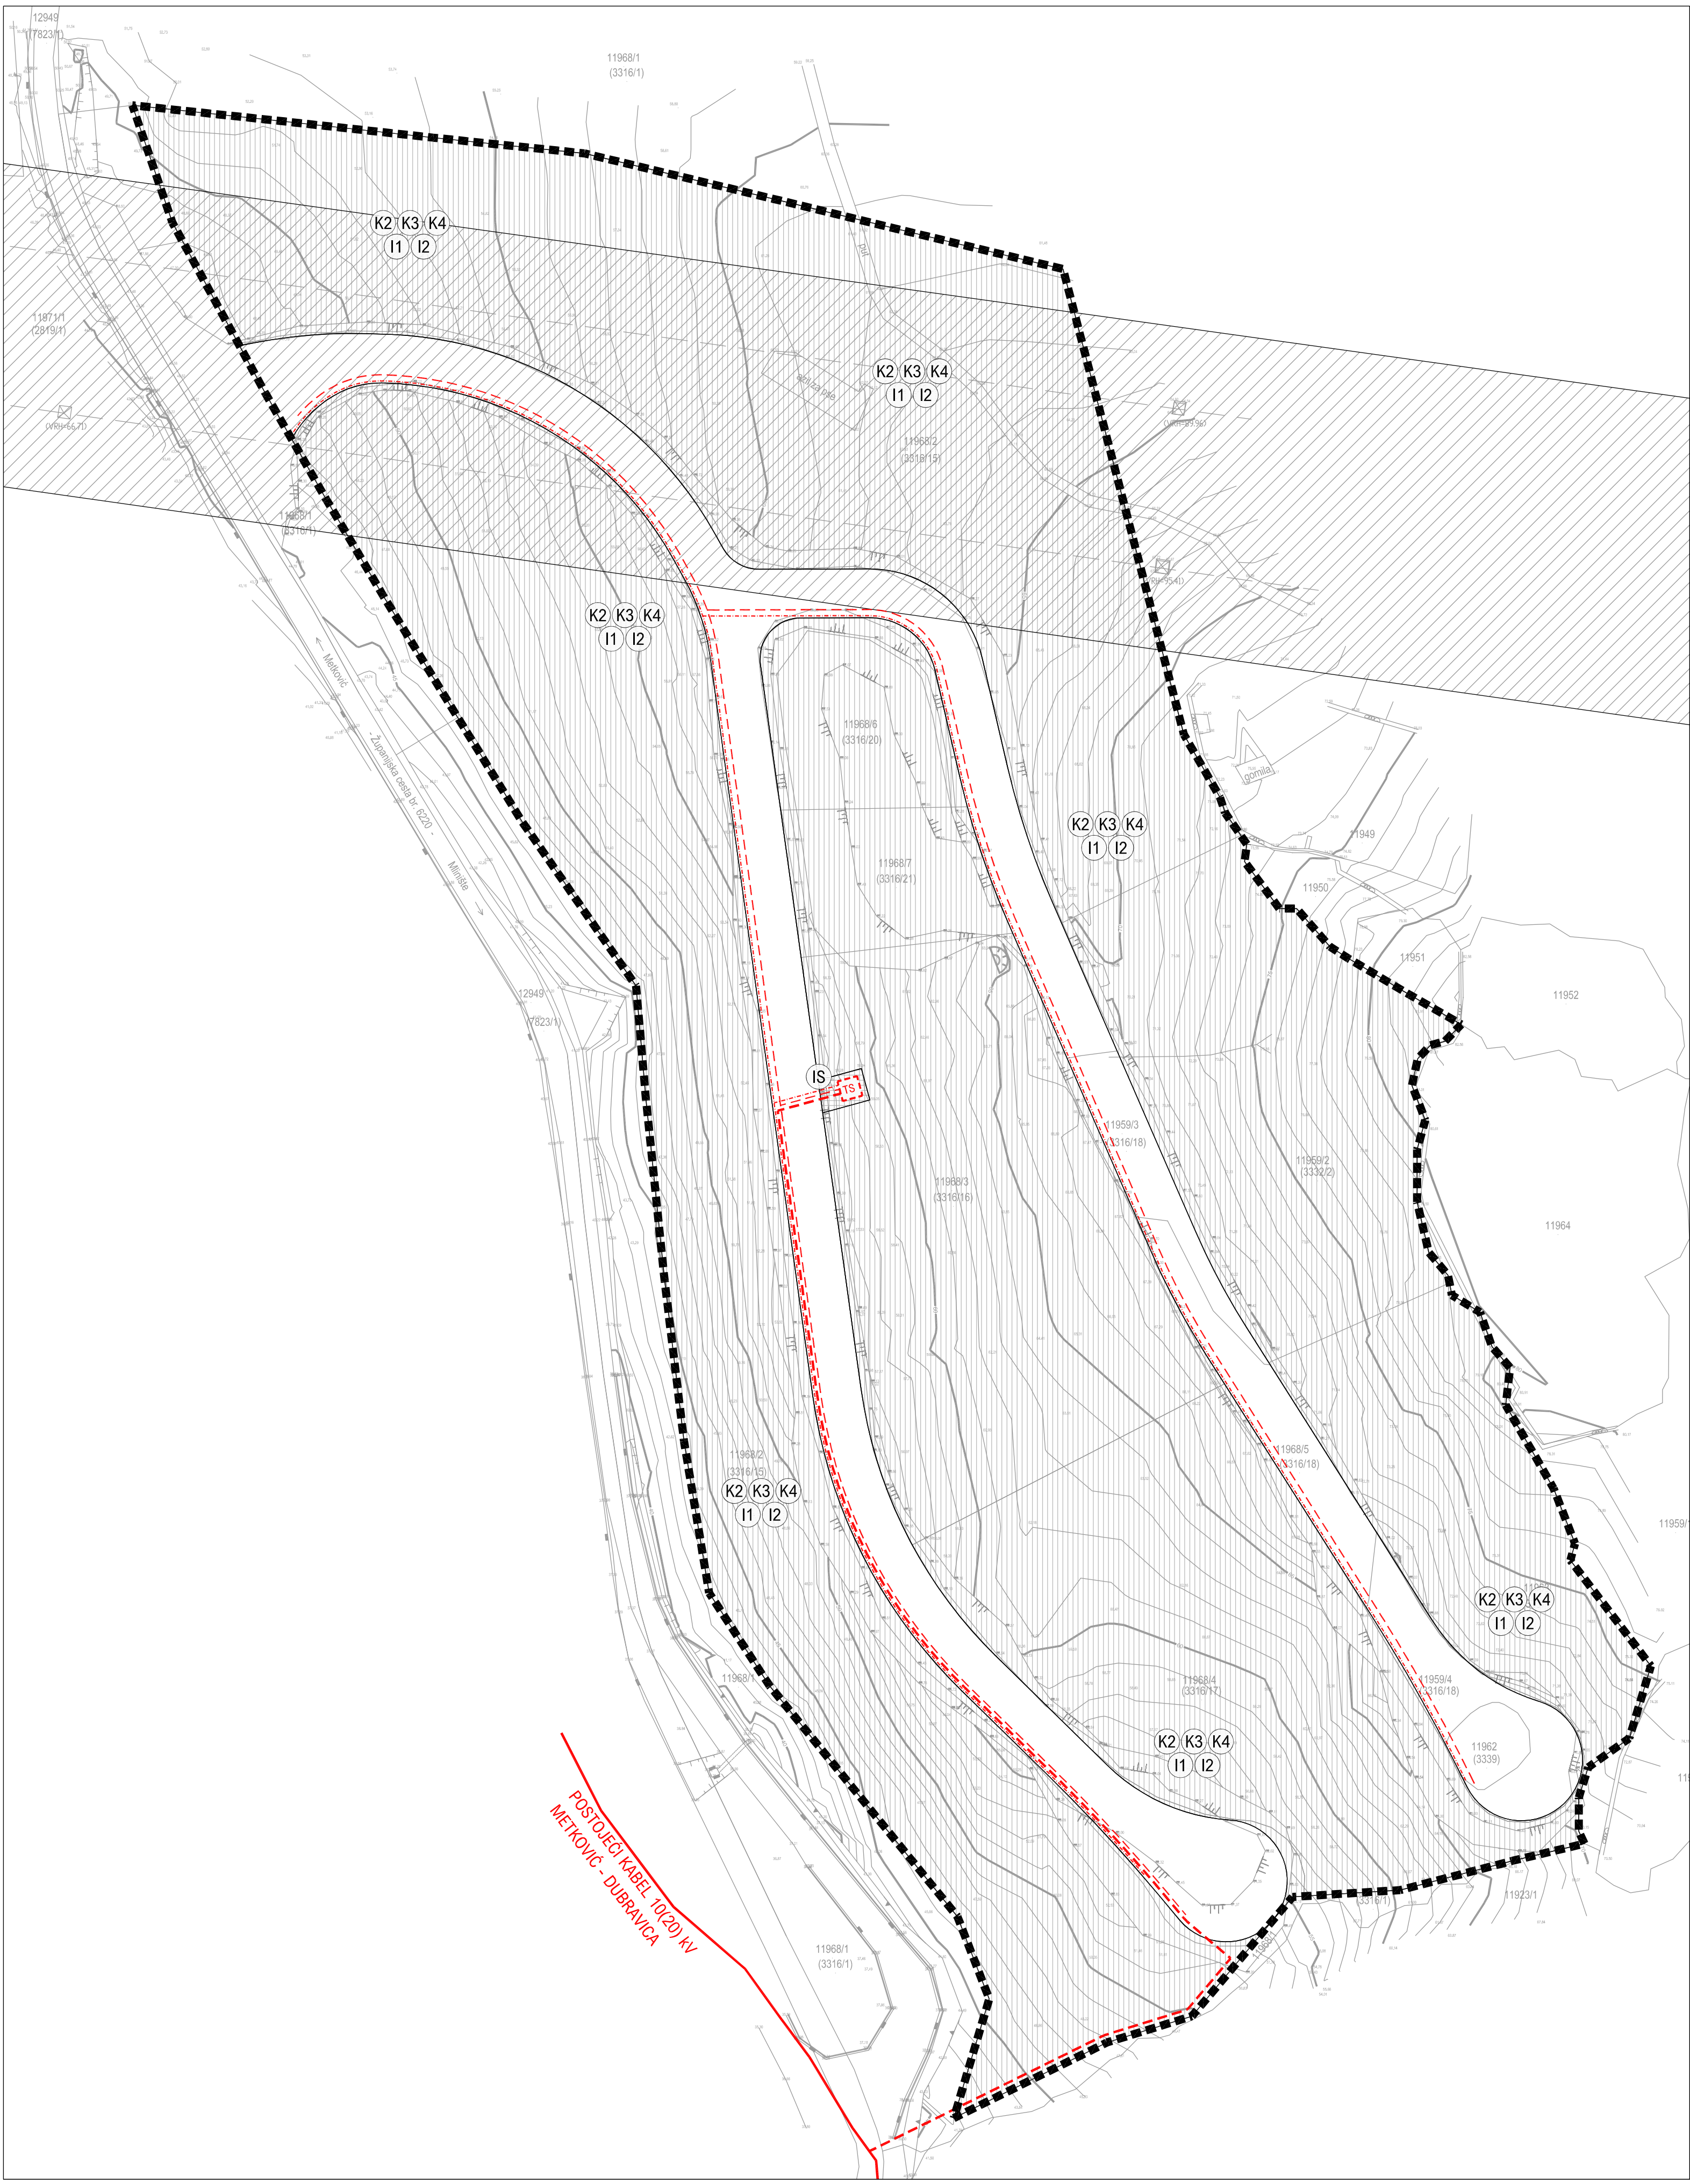

TUMAČ ZNAKOVLJA

GRANICE

OBUH VAT PLANA

NAMJENA POVRŠINA

GOSPODARSKA NAMJENA:
POSLOVNA (K2 - pretežitro trgovačka, K3 - komunalno servisa, K4 - pretežitro
reclkažna), PROIZVODNA (I1 - pretežitro induslrijska, I2 - pretežitro zanatska)

IS

POVRŠINE INFRASTRUKTURNIH SUSTAVA

PROMETNE POVRŠINE

ENERGETSKI SUSTAV
ELEKTROENERGETIKA

POSTOJEĆI KABEL 10(20) kV

PLANIRANI PODZEMNI VOD 10(20) kV

PLANIRANI PODZEMNI VOD 0,4 kV

PLANIRANI RASPLET JAVNE RASVJETE

PLANIRANA TRAFOSTANICA 10(20)/0,4 kV


ZAŠTITNI KORIDOR DALEKOVODA 110kV

NAPOMENA:

MEDUSOBNI ODNOS LINIJSKE INFRASTRUKTURE, T.J. RASPORED TRASA, RAZMAK VODOVA TE POZICIJA
POJEDINI H NADZEMNIH ILI PODZEMNIH ELEMENATA KOJI ČINE SASTAVNE DIJELOVE INFRASTRUKTURNIH MREŽA,
ODREĐUJE SE GLAVNIM PROJEKTOM, SUKLADNO POSEBNIM PROPISIMA O MEĐUSOBNOM RAZMAKU
INFRASTRUKTURNIH VODOVA I PRAVILIMA STRUKE, PRI ČEMU JE IZ TEHNIČKIH RAZLOGA MOGUĆE IZMAKNUTI
POZICIJU TRASE ILI DIJELA TRASE POJEDINO G VODA INFRASTRUKTURE (U CIJELOJ DUŽINI ULICE ILI DIJELU
ULICE) U ODNOSU NA TRASU PREDVIĐENU PLANOM.
BROJ I POZICIJA POJEDINI H INFRASTRUKTURNIH ELEMENATA POTREBNI H ZA FUNKCIONIRANJE MREŽE (NPR.
REVIZIONI H OKNA, HIDRANATA...), KAO I PROMJER VODOVA, U PLANU JE DAN NAČELNO I DETALJNO ĆE SE
DEFINIRATI GLAVNIM PROJEKTOM U SKLADU S PRAVILIMA STRUKE.

500m² MJ 1:1000

50m 100m

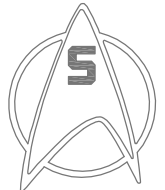

Županija: DUBROVAČKO-NERETVANSKA	
Grad: METKOVIĆ	
Naziv plana: URBANISTIČKI PLAN UREĐENJA POSLOVNE ZONE BUBRAVICA	
Prijedlog plana	
PROMETNA, ELEKTRONIČKA KOMUNIKACIJSKA I KOMUNALNA INFRASTRUKTURNA MREŽA ELEKTROENERGETIKA	
Broj kartografskog prikaza: 2.3	Mjerilo kartografskog prikaza: 1:1000
Odluka o izradi: "Neretvanski glasnik", broj 7/21, 8/21	Odluka o donošenju: "Neretvanski glasnik", broj ...
Javna rasprava objavljena: u ...	Javni uvid održan: od ... do ...
Pečat tijela odgovornog za provođenje javne rasprave:	Odgovorna osoba za provođenje javne rasprave: Dalibor Milan, dipl.iur.
Pravna osoba koja je izradila plan: A KTERACIJA Akteracija d.o.o. - Zagreb	
Pečat pravne osobe koja je izradila plan:	Odgovorna osoba: Ivan Kapović, mag.ing.arch.
Voditelj izrade plana: Ivan Kapović, mag.ing.arch.	
Stručni tim u izradi plana: Ivan Kapović, mag.ing.arch. Nina Kelava, dipl.ing.arh Petar Cigetić, struč.spec.ing.aedif. Jelena Rajčević, mag.ing.arch.	
Pečat Gradskog vijeća :	Predsjednik Gradskog vijeća: Hrvoje Bebić, mag.oec.
Istovjetnost ovog plana s izvornikom ovjerava:	Pečat nadležnog tijela: ...