


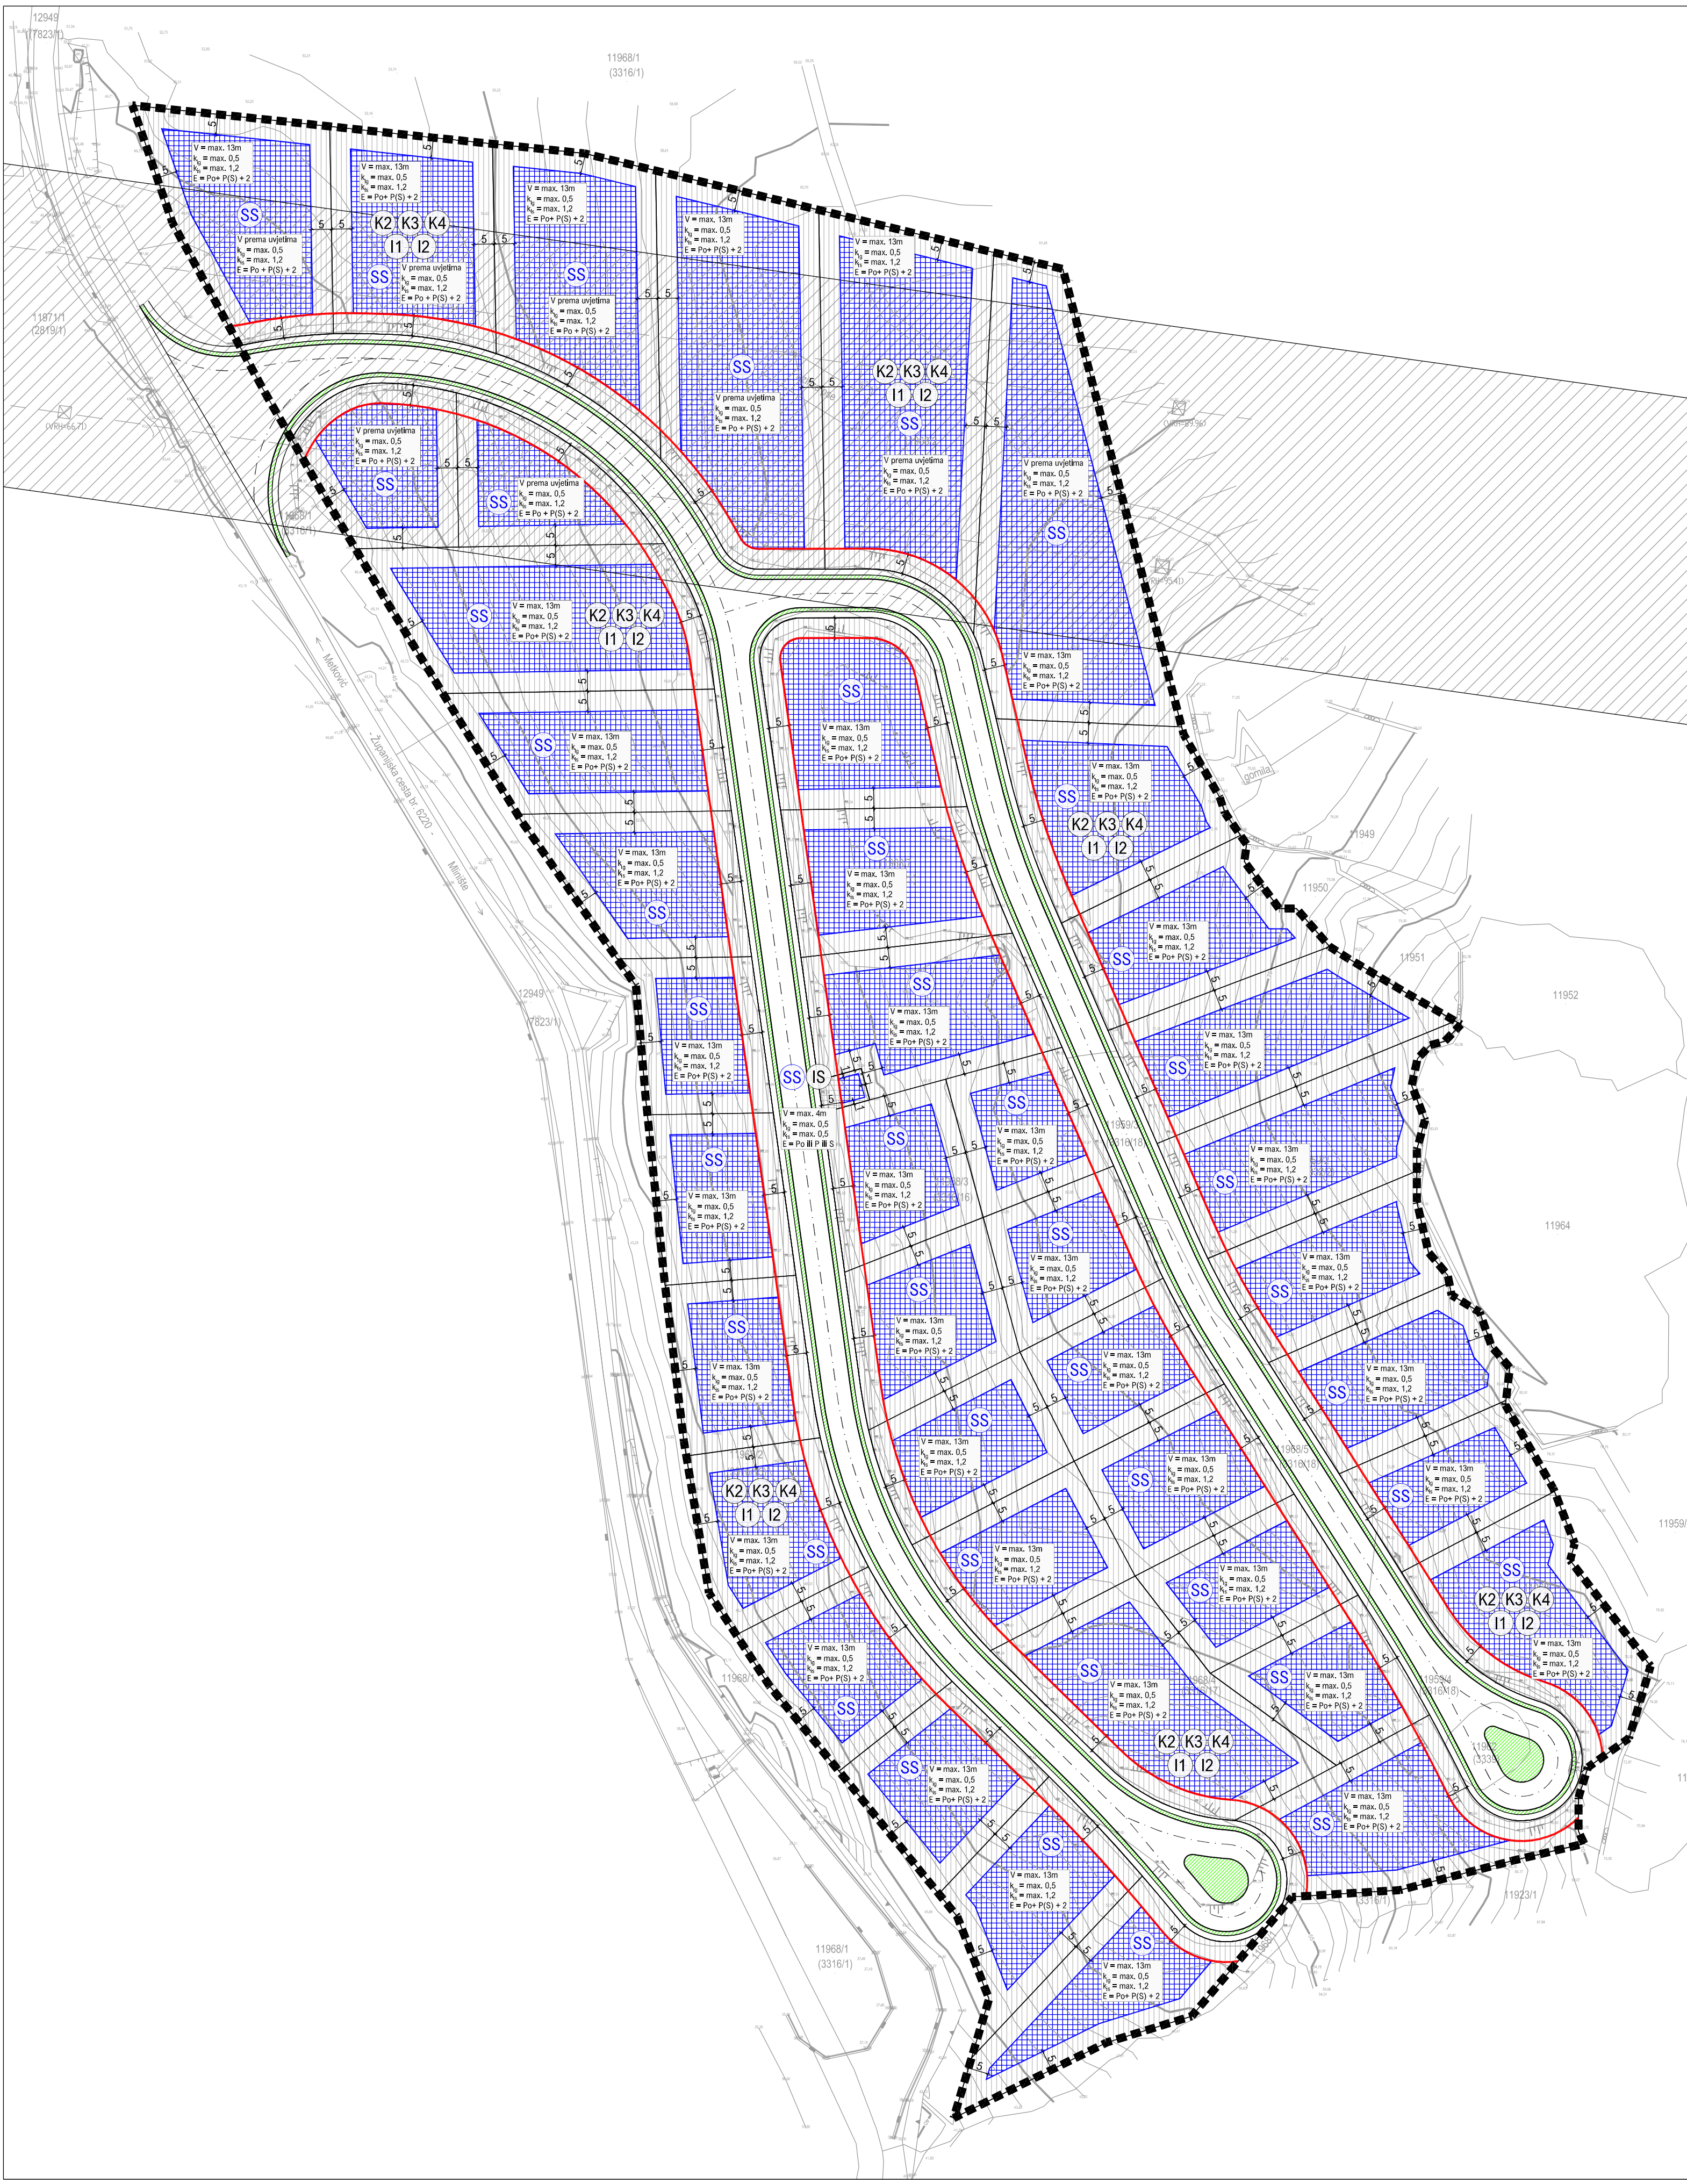

TUMAČ ZNAKOVLJA

GRANICE

- OBUH VAT PLANA
- GRANICA GRADEVNE ČESTICE (PRIJEDLOG PARCELACIJE)

NAMJENA POVRŠINA

- GOSPODARSKA NAMJENA: POSLOVNA (K2 - pretežito trgovačka, K3 - komunalno servisa, K4 - pretežito reklažna), PROIZVODNA (I1 - pretežito industrijska, I2 - pretežito zanatska)
- POVRŠINE INFRASTRUKTURNIH SUSTAVA

PROMETNE POVRŠINE

- KOLNIK
- OS CESTE
- PJEŠAČKA POVRŠINA
- ZAŠTITNE ZELENE POVRŠINE U SKLOPU PROMETNIH POVRŠINA

UVJETI GRADNJE


- GRADIVI DIO GRADEVNE ČESTICE SAMOSTOJEĆI NAČIN GRADNJE
- MAKSIMALNI GRADEVNI PRAVAC
- KOTA UDALJENOSTI GRADIVOG DIJELA ČESTICE OD GRANICE GRADEVNE ČESTICE
- MAKSIMALNA VISINA, KOEFICIJENT IZGRADENOSTI, KOEFICIJENT ISKORISTIVOSTI I KATNOST
- ZAŠTITNI KORIDOR DALEKOVODA 110kV POTREBNO TRAŽITI POSEBNE UVJETE GRADENJA

NAPOMENA:

NA DIJELOVIMA GRADEVNIH ČESTICA UNUTAR ZAŠTITNOG KORIDORA DALEKOVODA MOGUĆA JE GRADNJA PREMA POSEBNIM UVJETIMA NADLEŽNOG TIJELA I PRAVNIH OSOBA S JAVNIM OVLASTIMA. ZA DIJELOVE ISTIH GRADEVNIH ČESTICA IZVAN ZAŠTITNOG KORIDORA DALEKOVODA VRIJEDJE SLJEDEĆI UVJETI GRADNJE:
V = max. 13m
k₀ = max. 0,5
E = Po + P(S) + 2

500m² MJ 1:1000

50m 100m

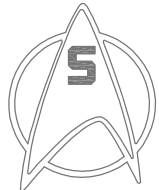

Županija: DUBROVAČKO-NERETVANSKA	
Grad: METKOVIĆ	
Naziv plana: URBANISTIČKI PLAN UREĐENJA POSLOVNE ZONE BUBRAVICA	
Prijedlog plana	
UVJETI I NAČIN GRADNJE	
Broj kartografskog prikaza:	4
Mjerilo kartografskog prikaza:	1:1000
Odluka o izradi: "Neretvanski glasnik", broj 7/21, 8/21	Odluka o donošenju: "Neretvanski glasnik", broj ...
Javna rasprava objavljena: U ...	Javni uvid održan: od ... do ...
Pečat tijela odgovornog za provođenje javne rasprave:	Odgovorna osoba za provođenje javne rasprave:
Dalibor Milan, dipl.iur.	
Pravna osoba koja je izradila plan:	
AKTERACIJA Akteracija d.o.o. - Zagreb	
Pečat pravne osobe koja je izradila plan:	Odgovorna osoba:
Ivan Kapović, mag.ing.arch.	
Voditelj izrade plana:	
Ivan Kapović, mag.ing.arch.	
Stručni tim u izradi plana: Ivan Kapović, mag.ing.arch. Nina Kelava, dipl.ing.arch. Petar Cigetić, struč.spec.ing.aedif. Jelena Rajčević, mag.ing.arch.	
Pečat Gradskog vijeća :	Predsjednik Gradskog vijeća:
Hrvoje Bebić, mag.oec.	
Istovjetnost ovog plana s izvornikom ovjerava:	Pečat nadležnog tijela:
...	