


2. PROMETNA, ULIČNA I INFRASTRUKTURNA MREŽA
2B. ELEKTRONIČKE KOMUNIKACIJE I ENERGETSKI SUSTAVI


APE

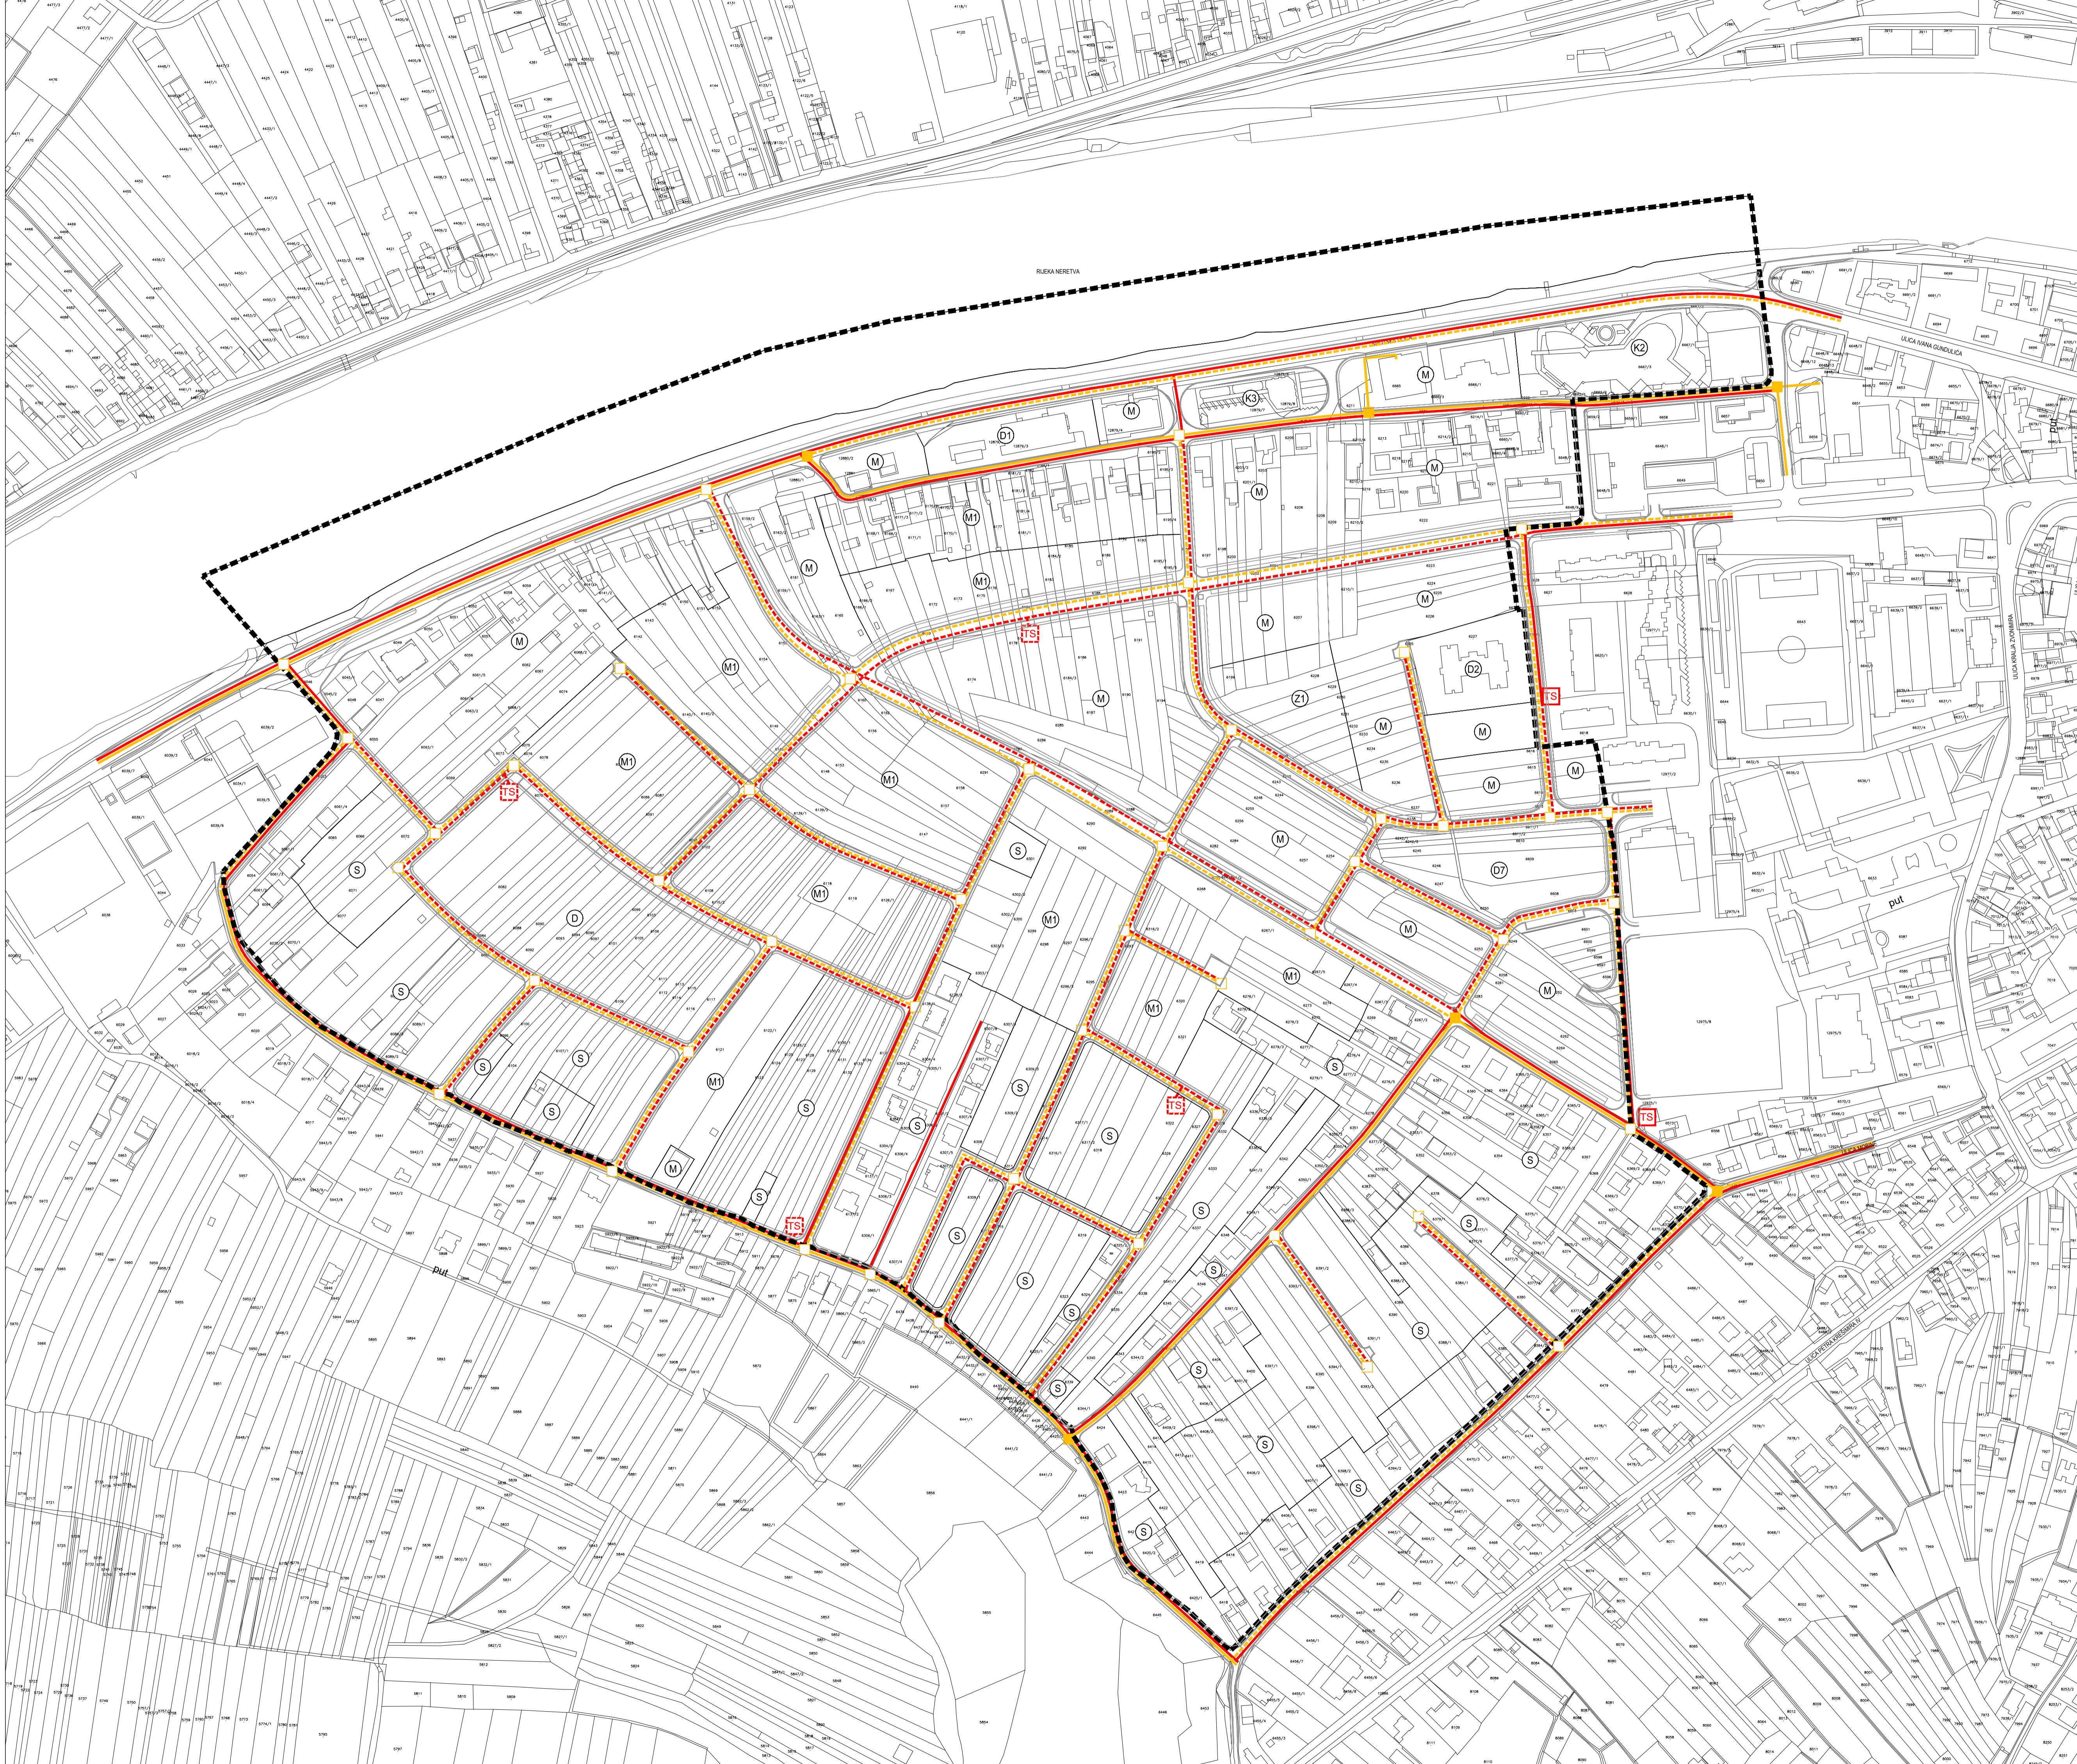

TUMAČ ZNAKOVA

- OBUHVAT UPU-a
- postojeće planirano
- (S) (S) STAMBENA NAMJENA
- (M) (M) MJEŠOVITA NAMJENA
- (D) (D) JAVNA I DRUŠTVENA NAMJENA
D1 - upravna, D2 - socijalna, D7 - vjerska
- (K) (K) GOSPODARSKA NAMJENA - POSLOVNA
K2 - pretežno trgovačka, K3 - komunalno servisa
- (Z1) JAVNE ZELENE POVRŠINE
Z1 - javni park
- ELEKTRONIČKE KOMUNIKACIJE
- EK PODZEMNI VOD
- □ EK ZDENAC
- ELEKTROOPSKRBA
- 10(20) kV KABEL
- TS TS TRAFOSTANICA 10(20)/0,4 kV - moguće planirane lokacije

□ OZNAKE IZMJENA NAKON JAVNE RASPRAVE

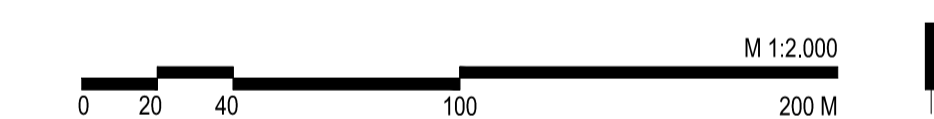

Zupanja:	DUBROVAČKO - NERETVANSKA	Grad:	METKOVIĆ	
Ime prostornog plana:	URBANISTIČKI PLAN UREĐENJA "PRŽINE 2" PRIJEDLOG PLANA ZA PONOVNU JAVNU RASPRAVU			
Ime kartografskog prikaza:	PROMETNA, ULIČNA I INFRASTRUKTURNA MREŽA ELEKTRONIČKE KOMUNIKACIJE I ENERGETSKI SUSTAVI			
Broj kartografskog prikaza:	2B.	Mjerilo kartografskog prikaza:	1 : 2 000	
Odluka o izradi plana:	Neretvanski glasnik br. 2/20 Javna rasprava (datum objave): 12. srpnja 2021.	Odluka predstavničkog tijela o donošenju plana:	--- Javni uvid održan: 15. srpnja - 13. kolovoza 2021.	
Pečat tijela odgovornog za provođenje javne rasprave:	M.P.	Odgovorna osoba za provođenje javne rasprave:	DALIBOR MILAN, dipl.inj., Gradonačelnik	
Suglasnost na plan:	-			
Pravna osoba koja je izradila plan:	APE d.o.o. za arhitekturu, planiranje i ostale poslovne djelatnosti Ozaljska 61, 10000 Zagreb, tel/fax. 01/309-7572			
Pečat pravne osobe koja je izradila plan:	Odgovorna osoba: MIRELA ČORDAŠ, dipl.ing.arh.			
Odgovorni voditelj izrade nacrtu prijedloga plana:	NIKŠA BOŽIĆ dipl.ing.arh.			
Štućni tim u izradi plana:	MARIJANA ZLODRE, mag.ing.arch. SANDRA JAKOPEC, dipl.ing.arh. MIRELA ČORDAŠ, dipl.ing.arh. VLATKA ŽUNEČ, mag.ing.arch.	IVANA PANCIROV, dipl.ing.arh. MATE ČURIĆ, dipl.ing.grad. JULIKA BJELOBABA, dipl.inj.		
Pečat predstavničkog tijela:	M.P.	Predsjednik predstavničkog tijela:	HRVOJE BEBIĆ, mag.oec Predsjednik Gradskog vijeća	
Istovjetnost ovog prostornog plana s izvornikom ovjerenom:			Pečat nadležnog tijela: M.P.	

URBANISTIČKI PLAN UREĐENJA "PRŽINE 2"